


Схема Атриума № 1

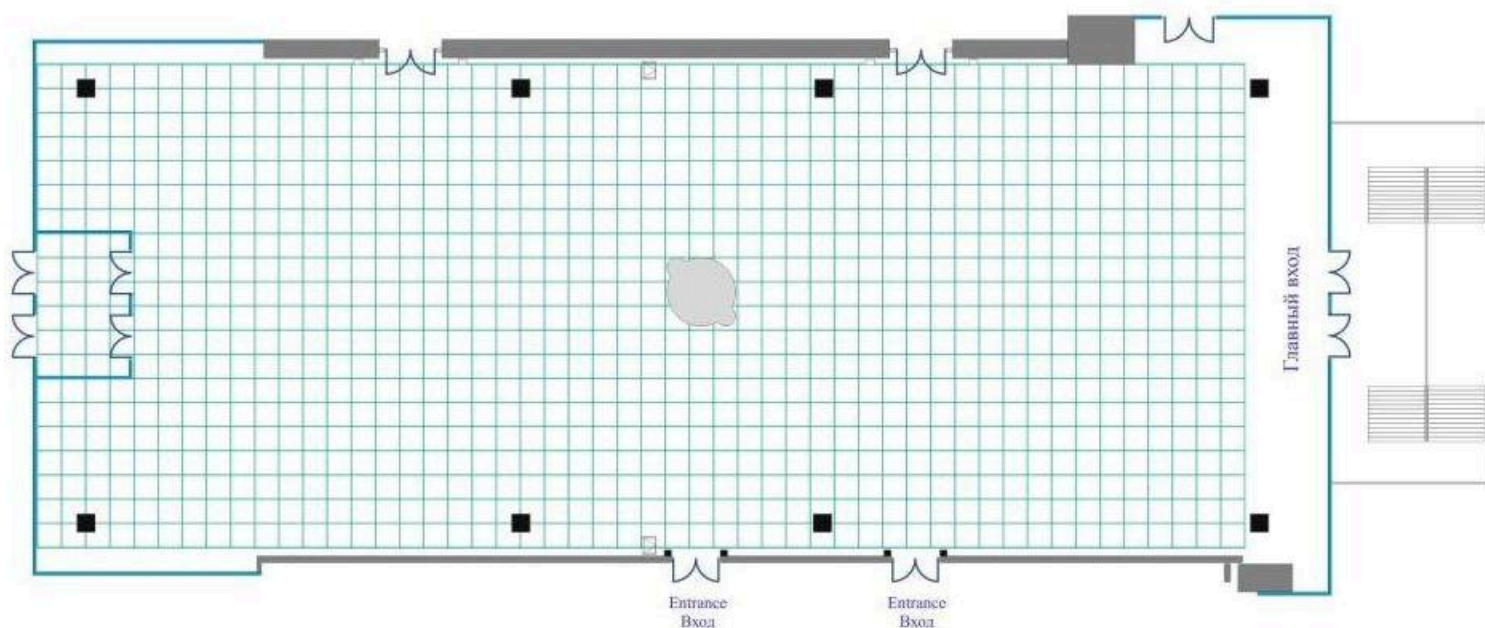

Дополнительная информация

S брутто / Brutto	950 м ²
Площадь, доступная для застройки / Netto	480 м ²
Высота / Height	8,5 м
Длина / Length	48 м
Ширина / Width	18 м
Общая электрическая мощность по павильону	до 250 кВт (220/380 В, 50 Гц)

*В любую точку павильона возможен подвод электричества, а также подключение к интернету по wi-fi.
В павильоне можно проводить погрузочно-разгрузочные работы с помощью погрузчика. Размер монтажных ворот:
высота 4,25 м, ширина 4 м.*