


PAVILION №2

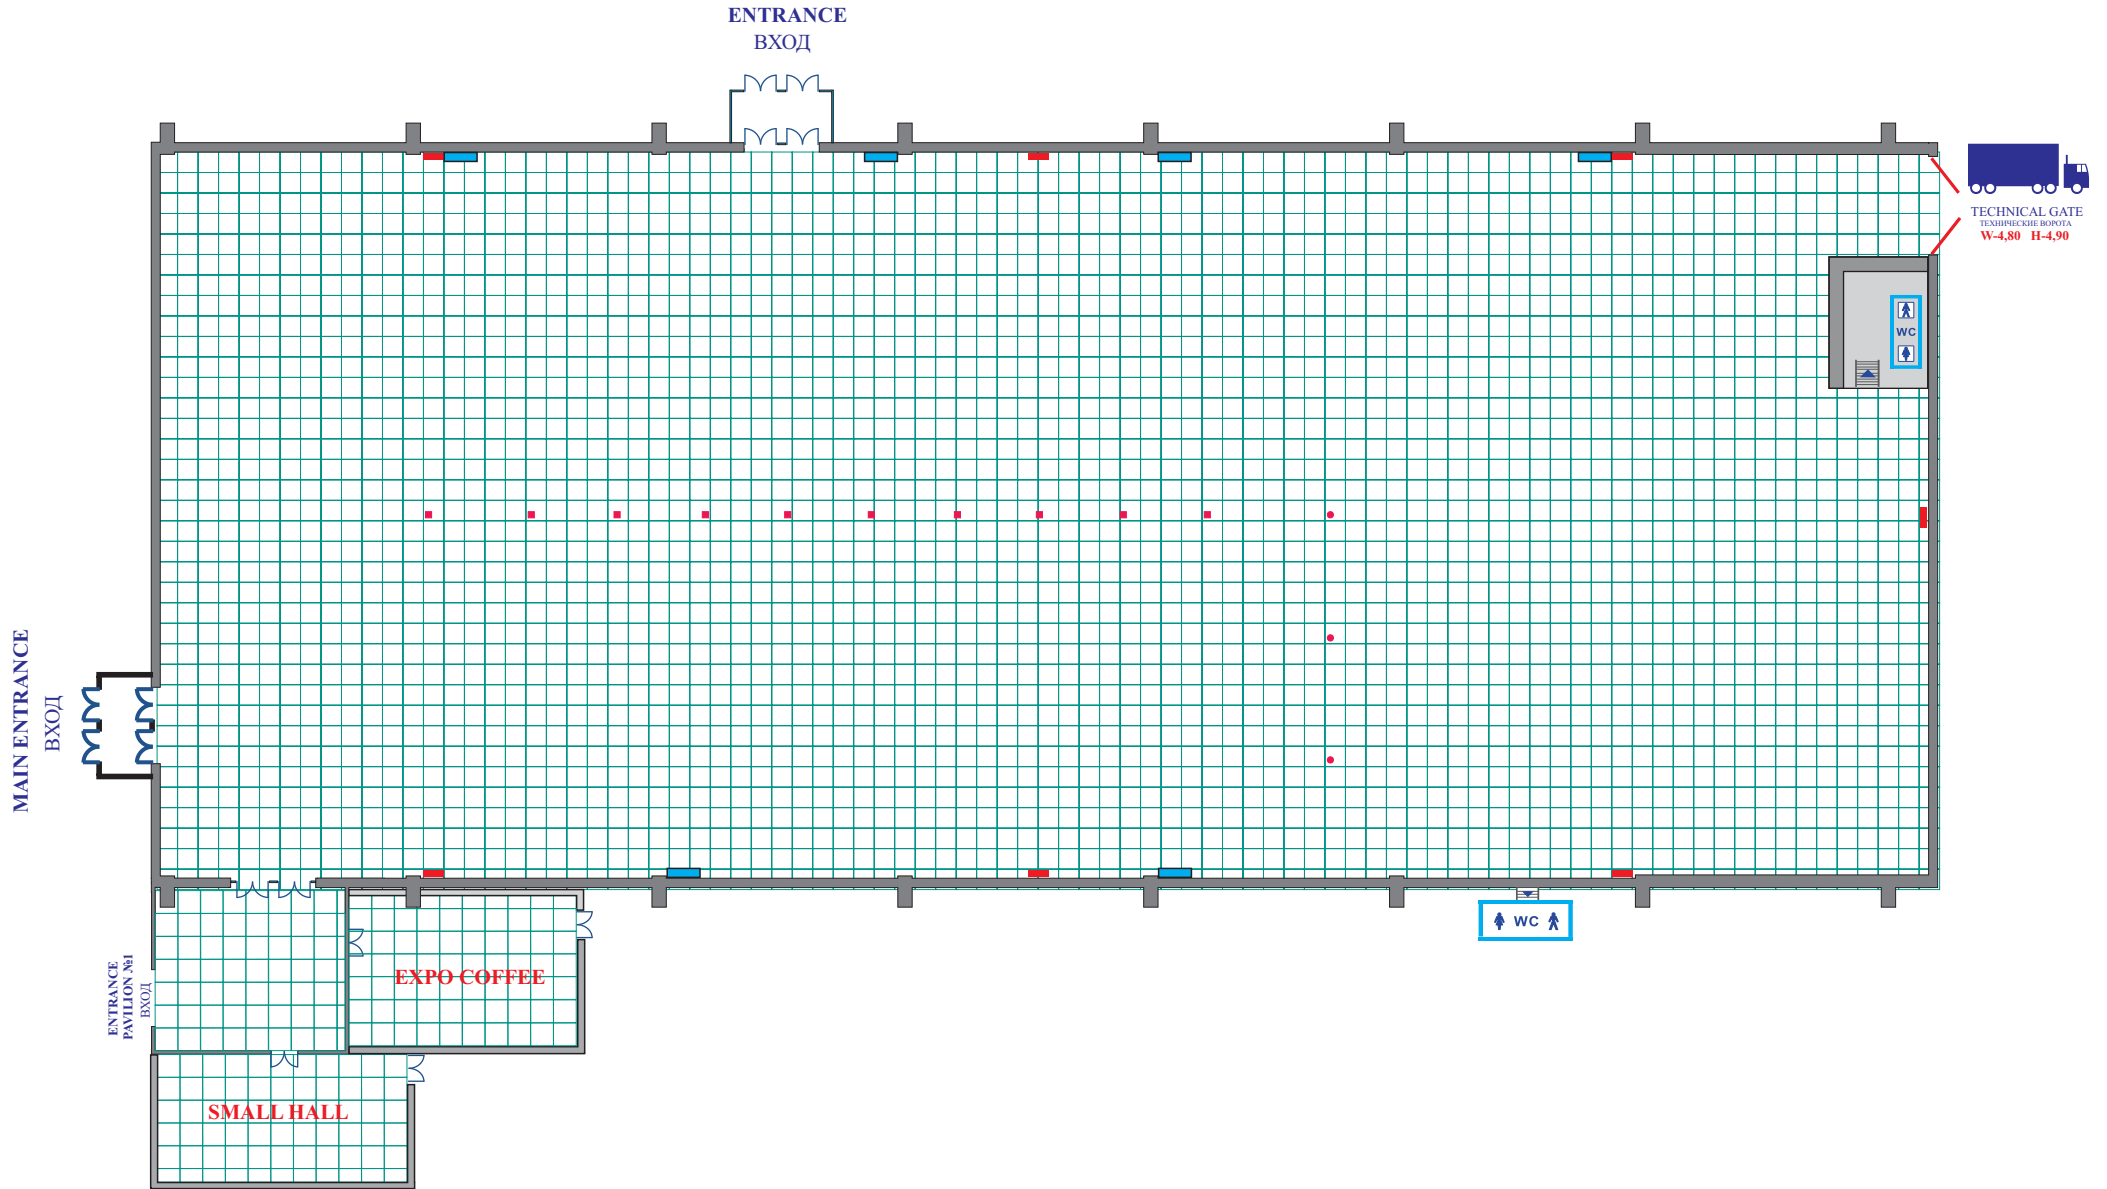

Пожарный кран (Fire hydrant)

PAVILION №2

Brutto - 3063.65 sq.m
Netto - 1500 sq.m
SMALL HALL - 60.50 sq.m

Length - 86.3 m
Width - 35.5 m
Height - 8.0 m

Длина - 86.3 м
Ширина - 35.5 м
Высота - 8.0 м (от фермы)

Maximum floor load capacity - 720 kg/sq.m
Maximum floor truss load - 100 kg/sq.m

Предельная нагрузка покрытия пола - 720 кг/м2
Предельная нагрузка фермы перекрытия - 100 кг/м2



UZEXPOCENTRE