


ПАВИЛЬОН 2

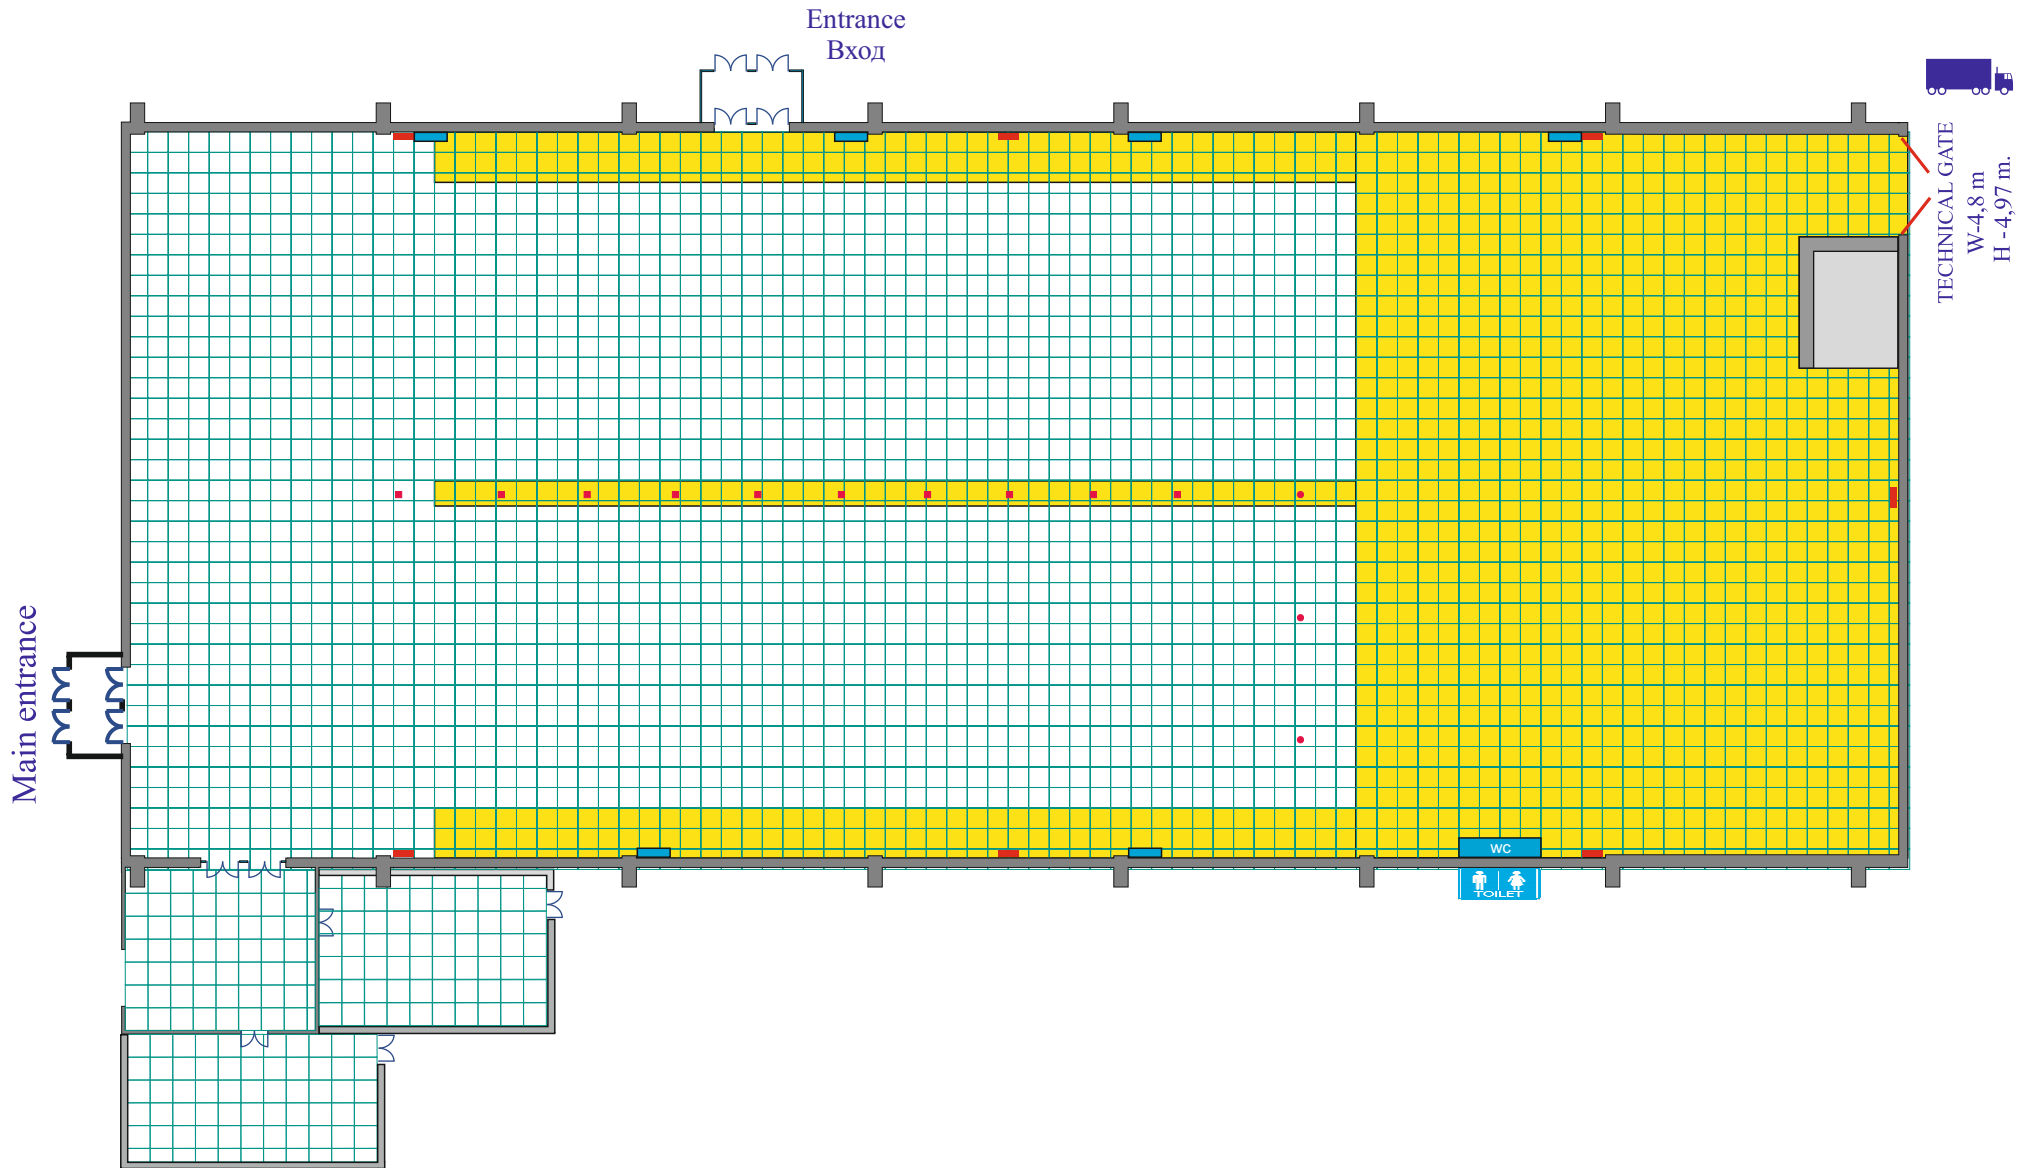

Пожарный кран (Fire hydrant)



Коммуникационные шахты (Communication shafts)

Pavilon 2

Brutto - 3000 m²
Netto - 1500 m²

Length - 86.3 m
Width - 35.5 m
Height - 8.0 m

Длина - 86.3 м
Ширина - 35.5 м
Высота - 8.0 м (от фермы)

Предельная нагрузка покрытия пола - 720 кг/м²
Предельная нагрузка фермы перекрытия - 100 кг/м²



UZEXPOCENTRE