


АТРИУМ 1

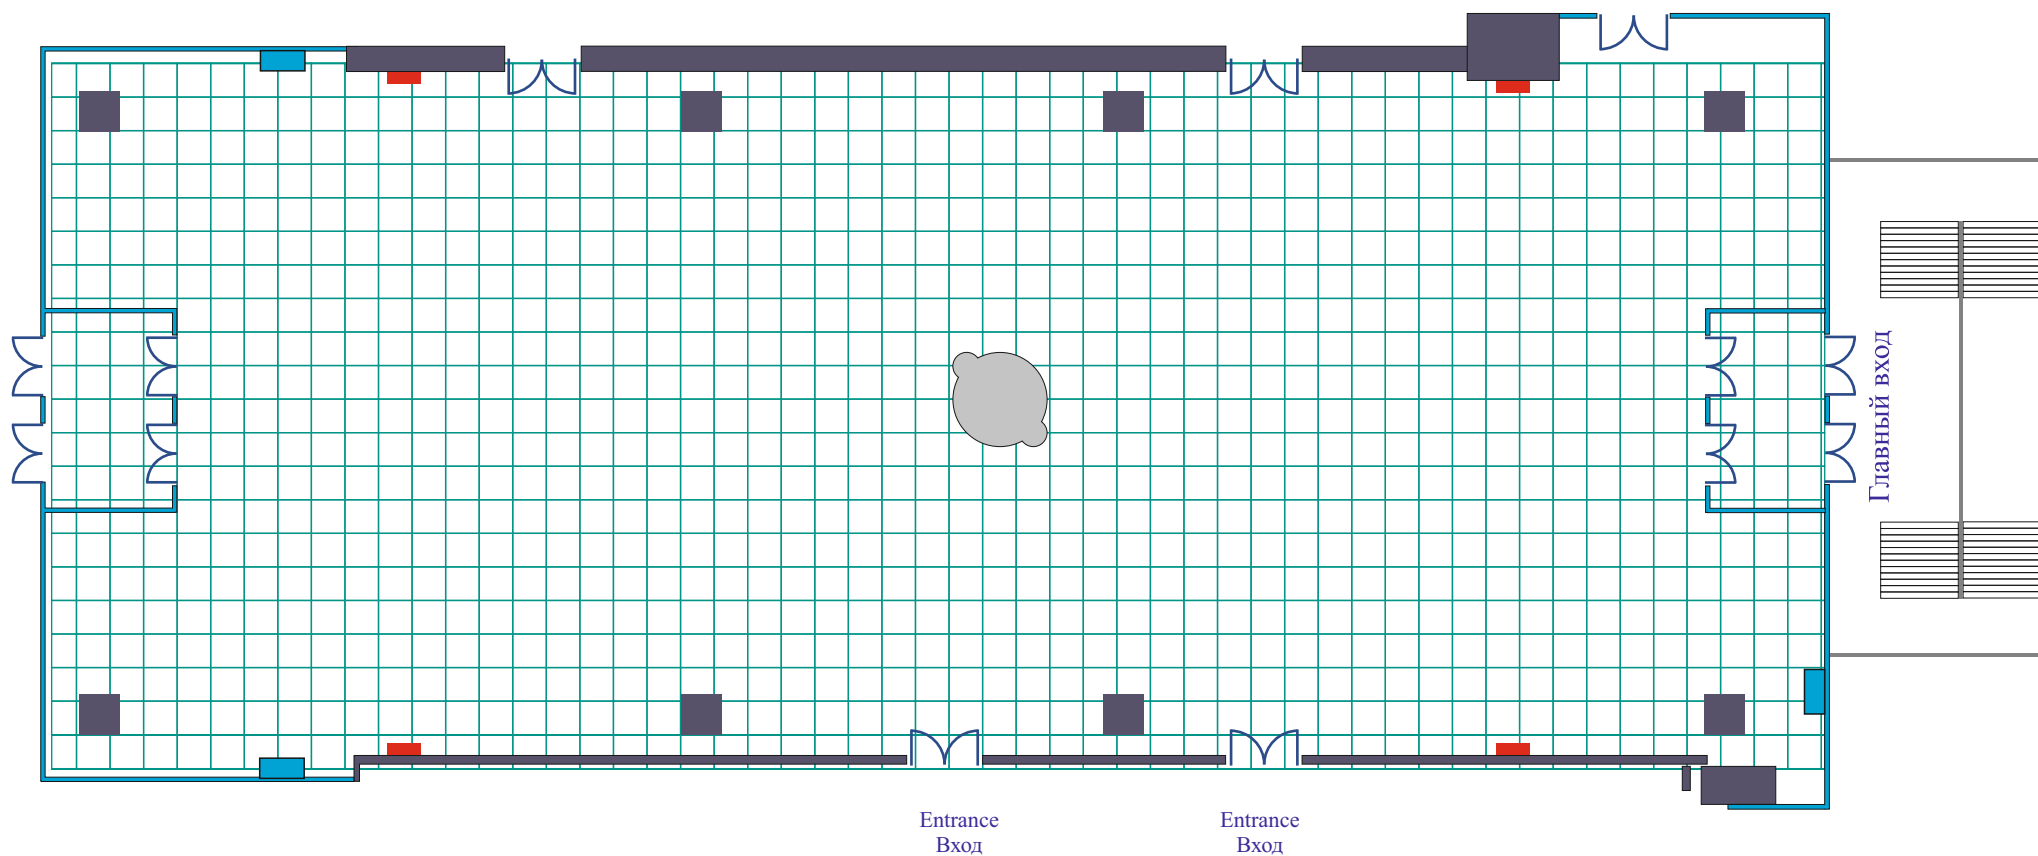

Entrance
Вход

Entrance
Вход

Главный вход

-  Пожарный кран
-  Кондиционер

Atrium-1

Brutto - 950 m²
Netto - 480 m²

Length -48.0 m
Width -18.0 m
Height -8.5 m

Длина - 48.0 m
Ширина- 18.0 m
Высота - 8.5 m