


ПАВИЛЬОН 3

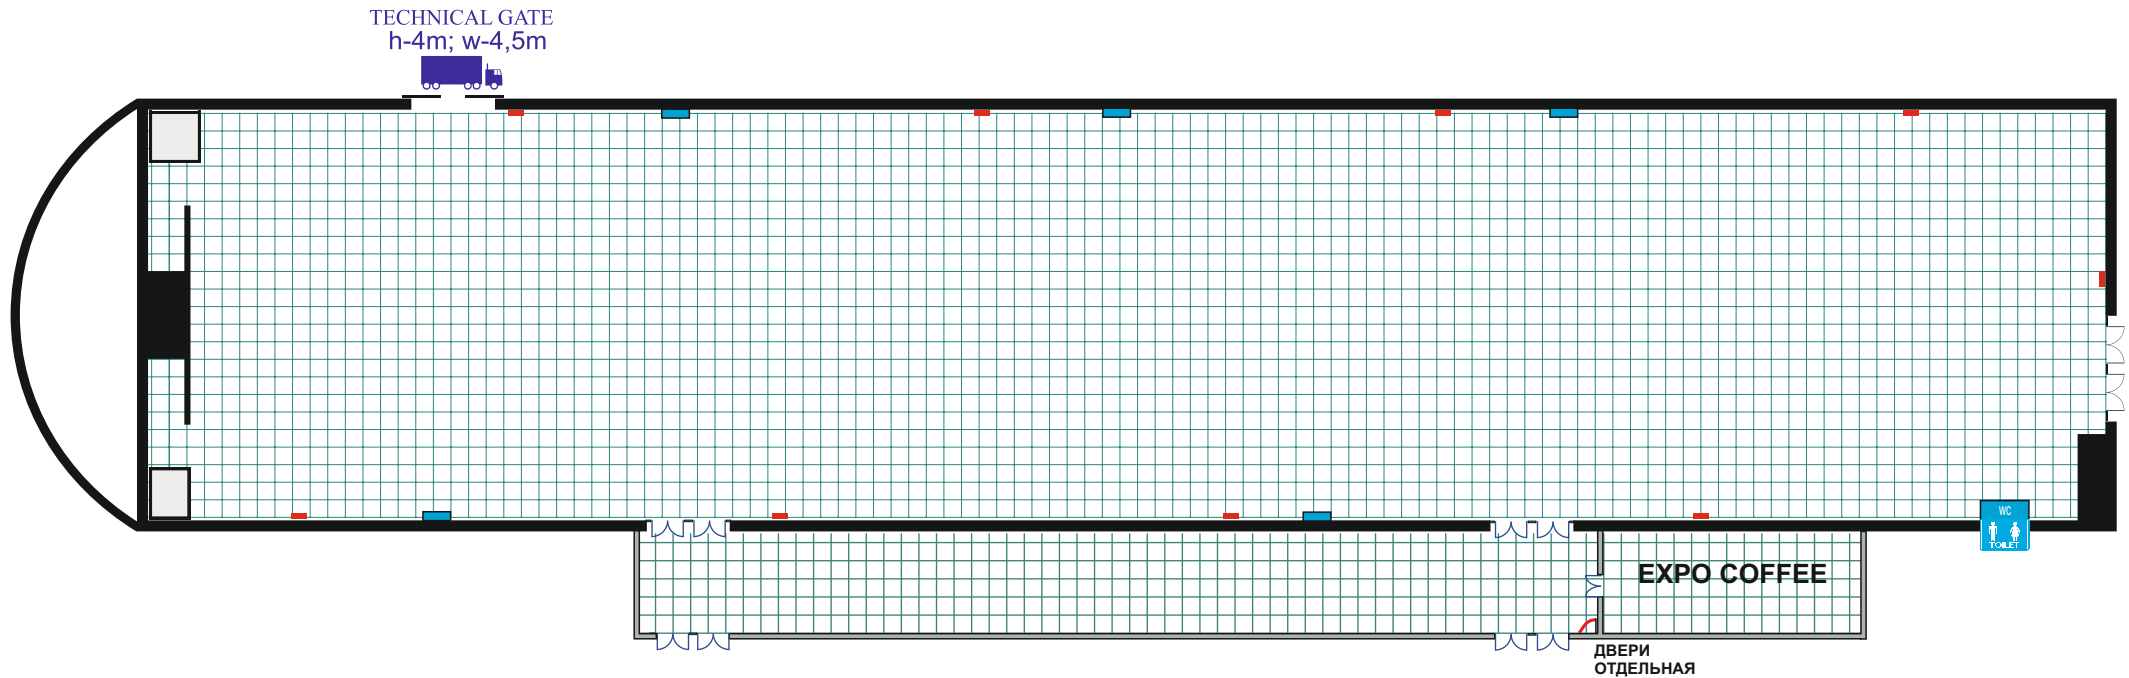

Пожарный кран (Fire hydrant)



Коммуникационные шахты (Communication shafts)

Pavilon 3

Brutto - 2484 m²
Netto - 1300 m²

Length - 108.0 m
Width - 23.0 m
Height - 8.0 m

Длина - 108.0 m
Ширина - 23.0 m
Высота - 8.0 m (от фермы)

Предельная нагрузка покрытия пола - 2550 кг/м²
Предельная нагрузка фермы перекрытия - 50 кг/м²



UZEXPOCENTRE