


# Конференц-зал №2

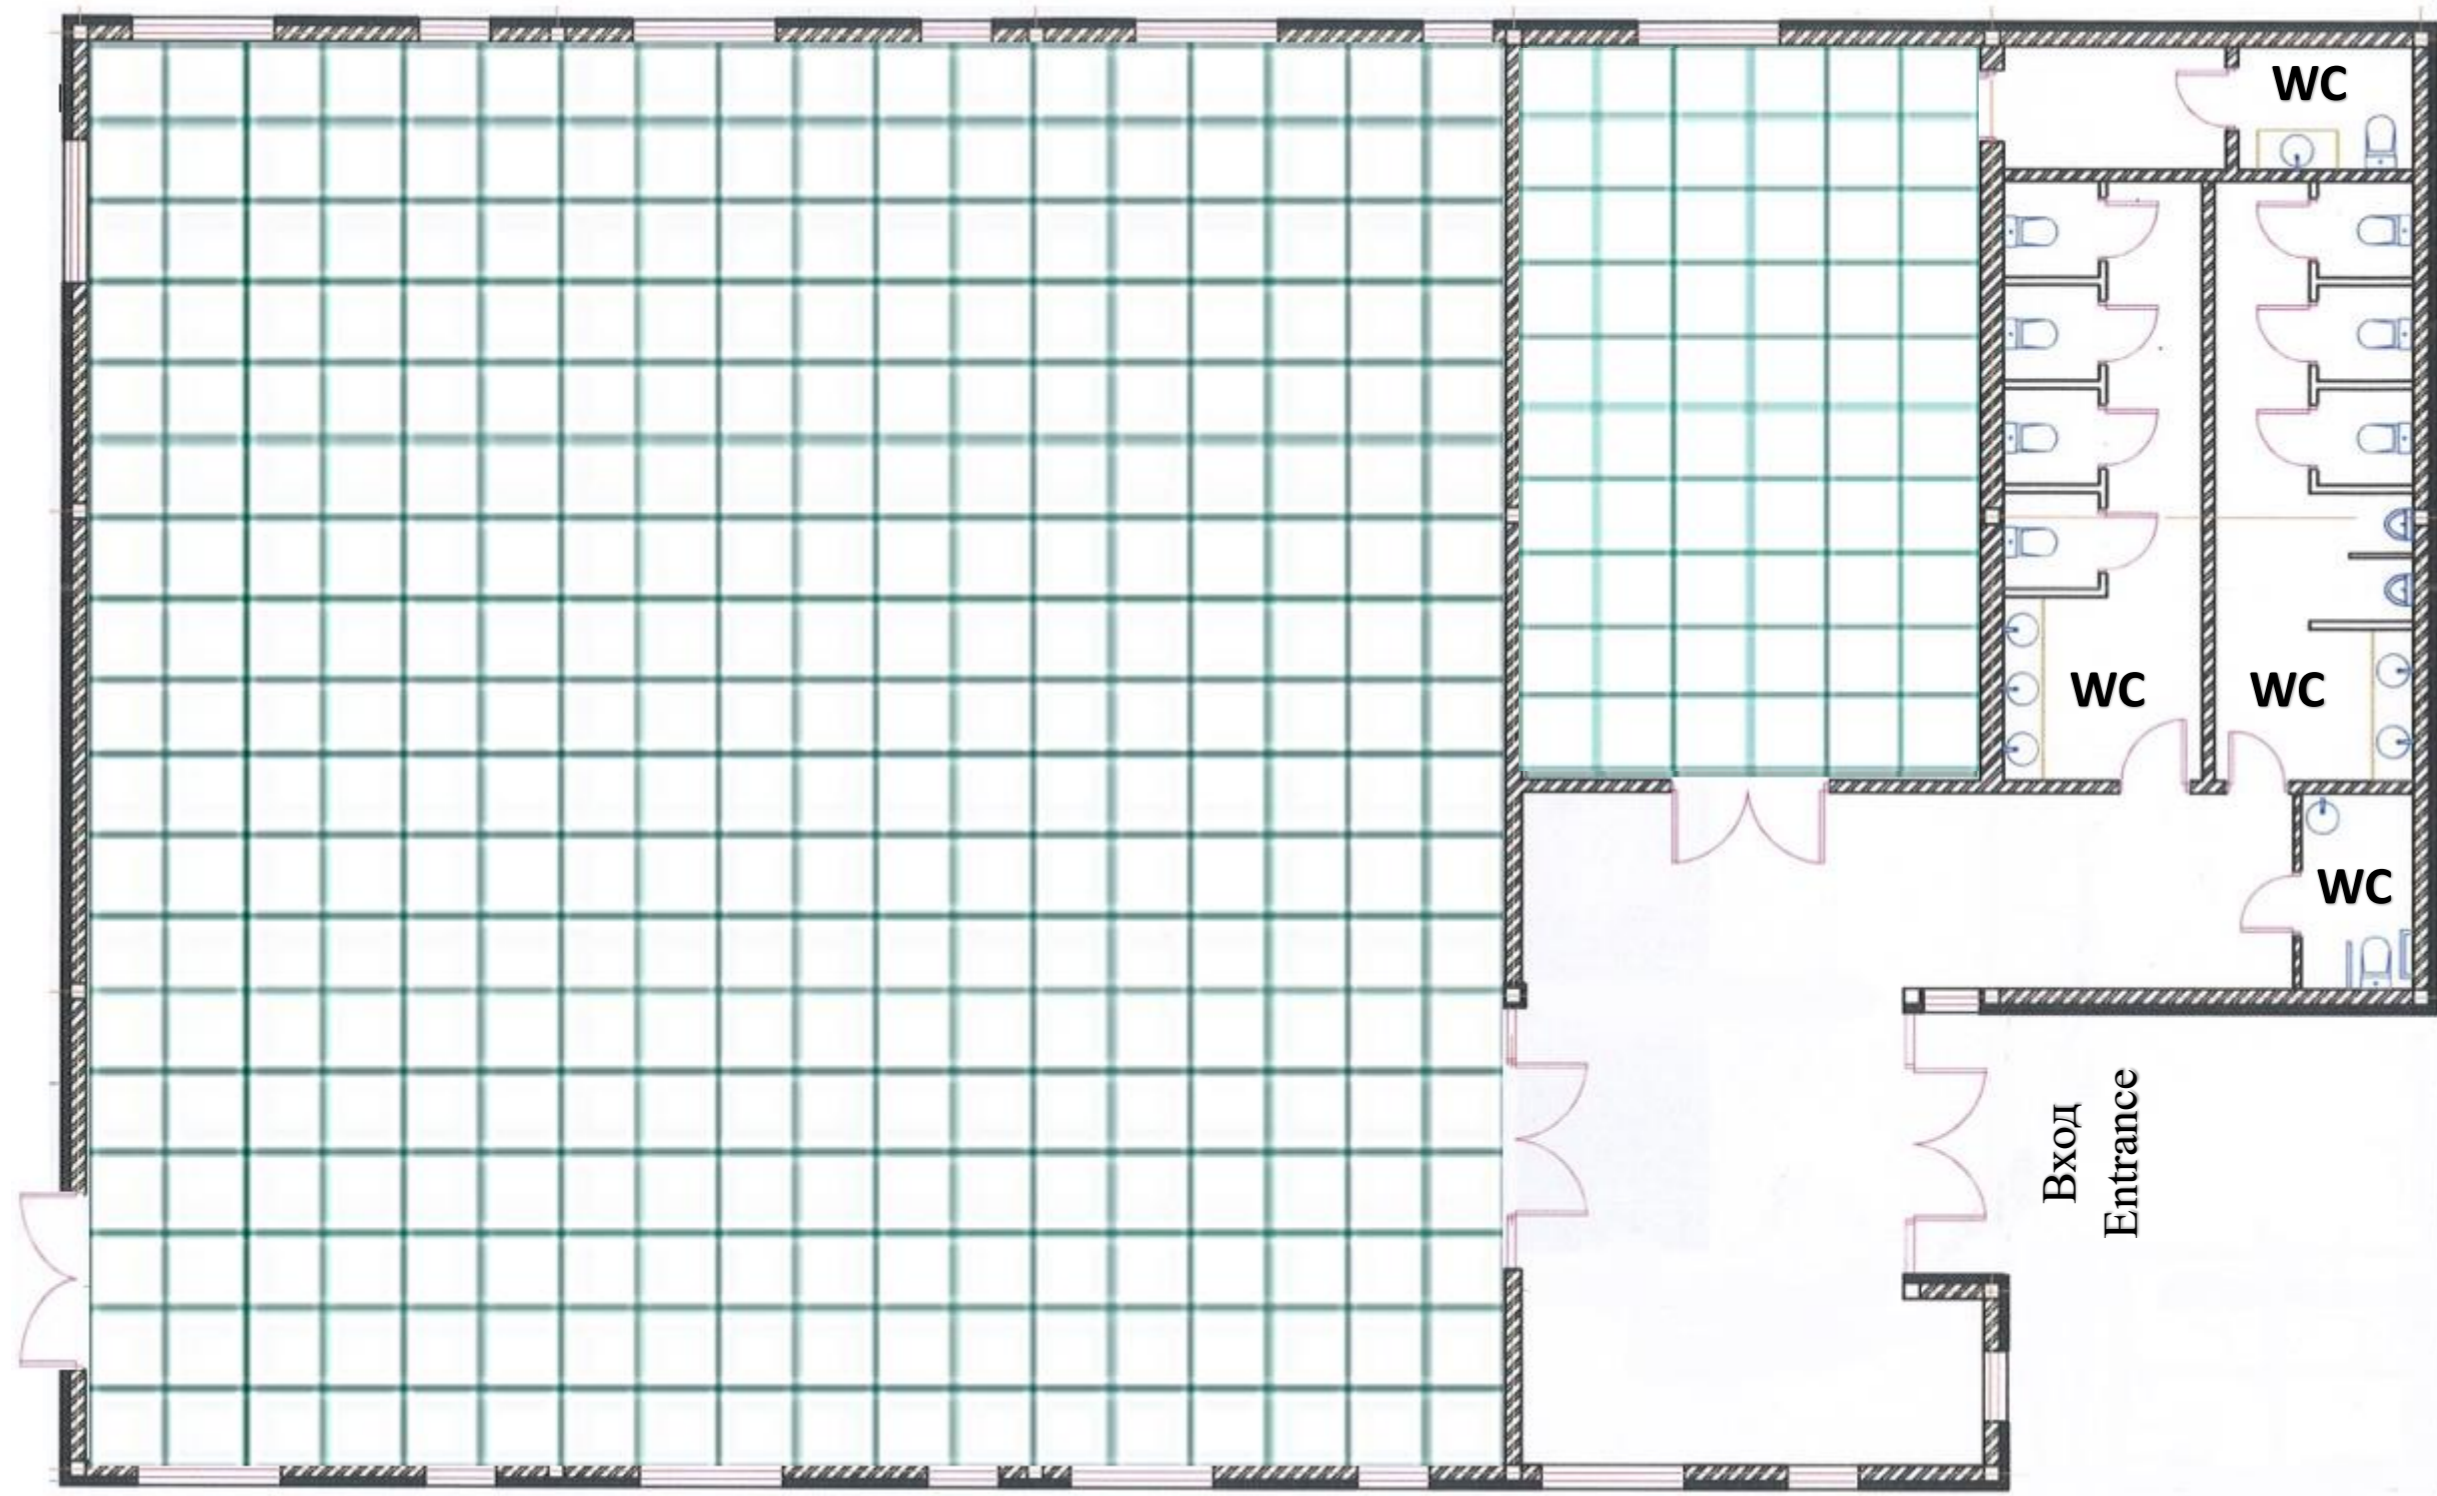

Конференц-зал №2

## Конференц-зал

Brutto – 324 m<sup>2</sup>

Длина – 18 m

Ширина – 18 m

Высота – 4.6 m

## VIP зал

Brutto – 60 m<sup>2</sup>

Длина – 10 m

Ширина – 6 m

Высота – 4.6 m



UZEXPOCENTRE