


PAVILION №1

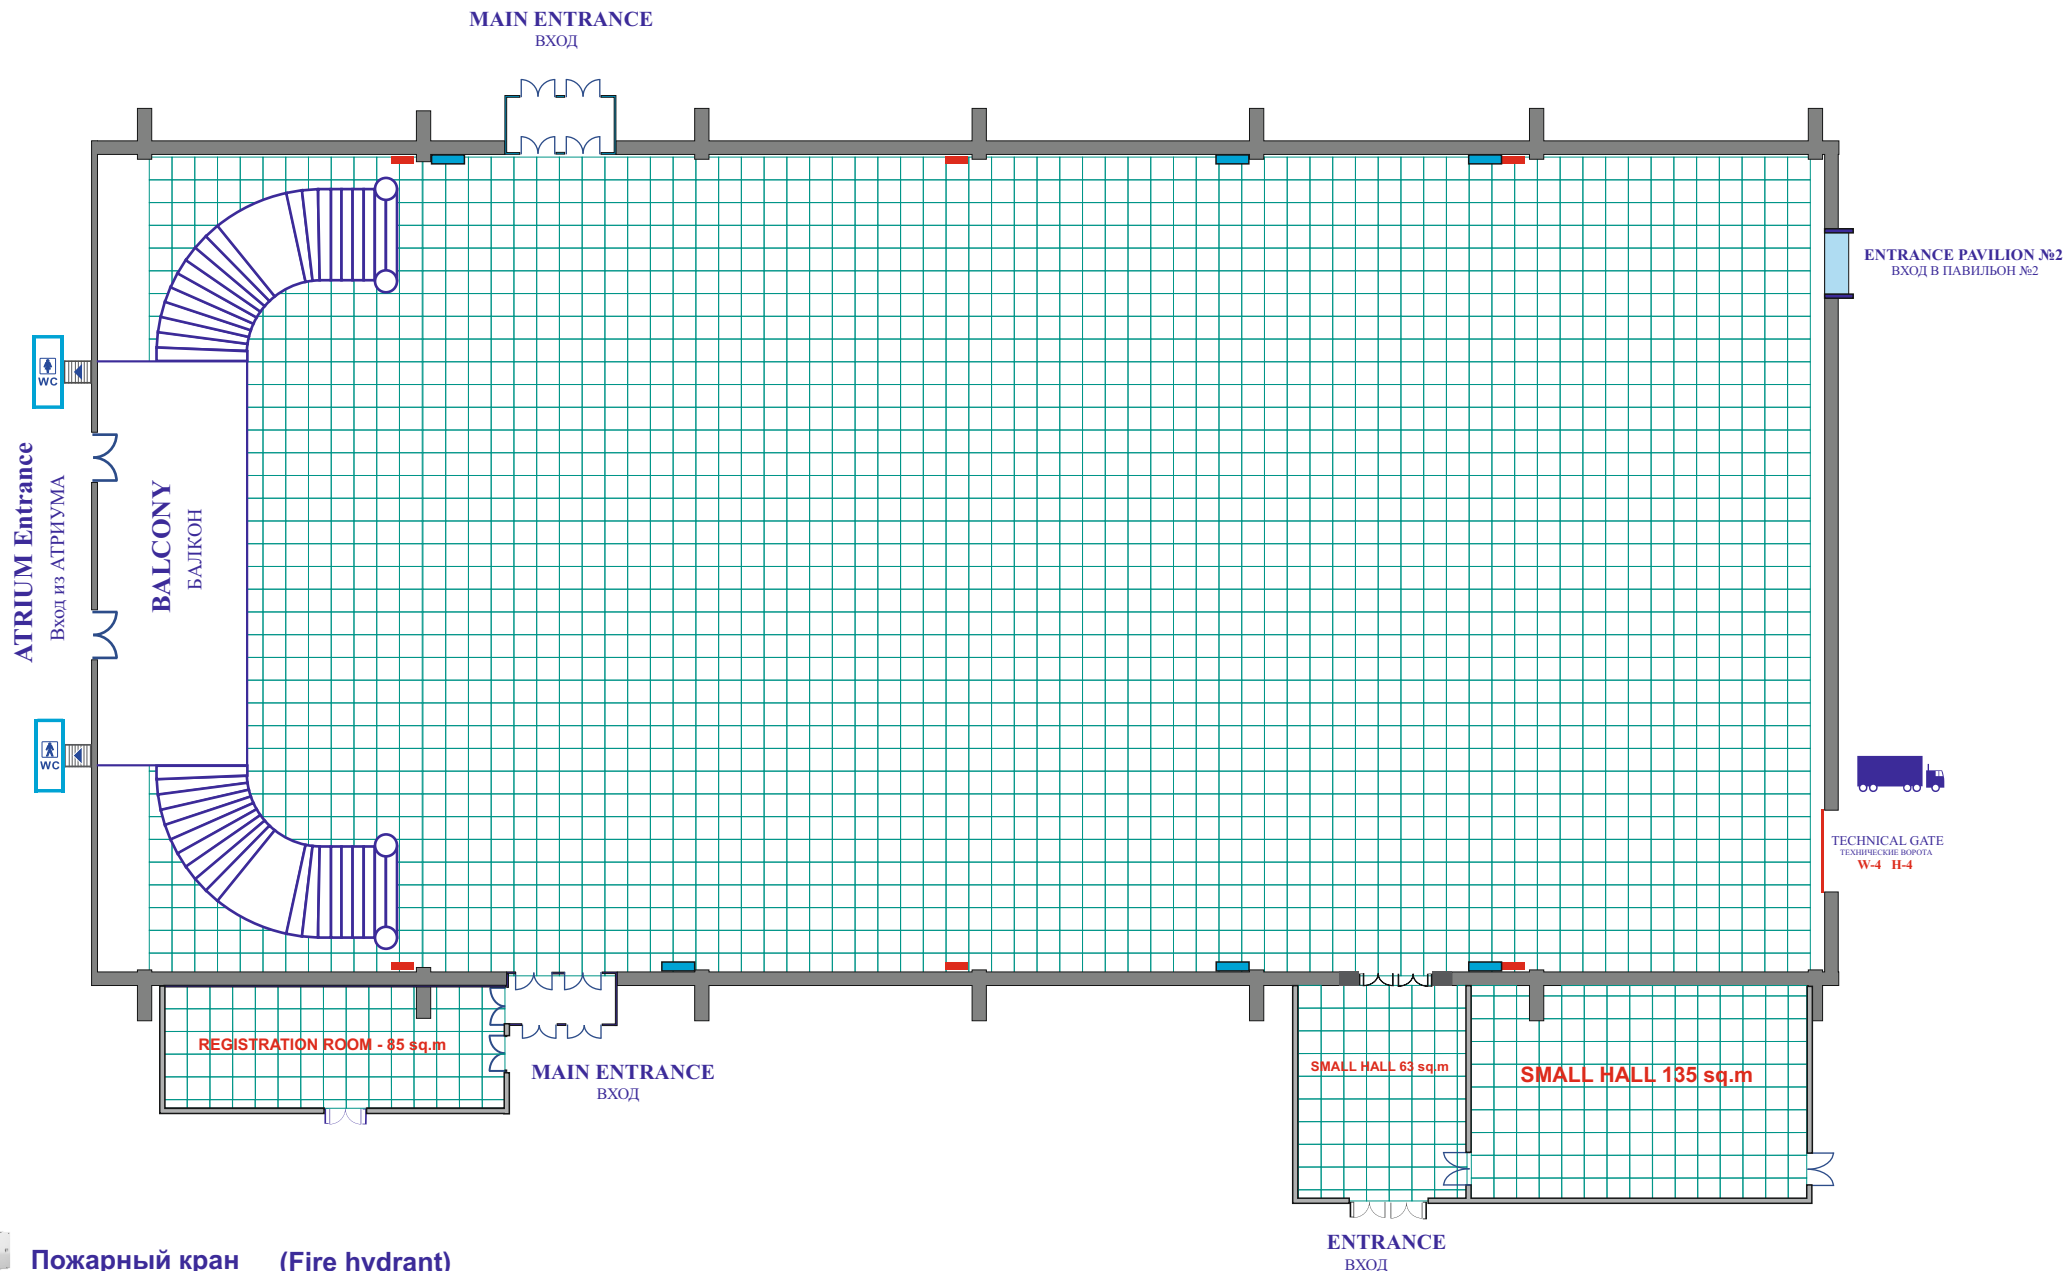

PAVILION №1

Brutto - 2736 sq.m
Netto - 1400 sq.m

Length - 76.0 m
Width - 36.0 m
Height - 8.0 m

Длина - 76.0 м
Ширина - 36.0 м
Высота - 8.0 м (от фермы)

Maximum floor load capacity - 2620 kg/sq.m
Maximum floor truss load - 100 kg/sq.m

Предельная нагрузка покрытия пола - 2620 кг/м²
Предельная нагрузка фермы перекрытия - 100 кг/м²



UZEXPOCENTRE